


1F

屋内面積
約 104 m²

屋外面積
約 110 m²

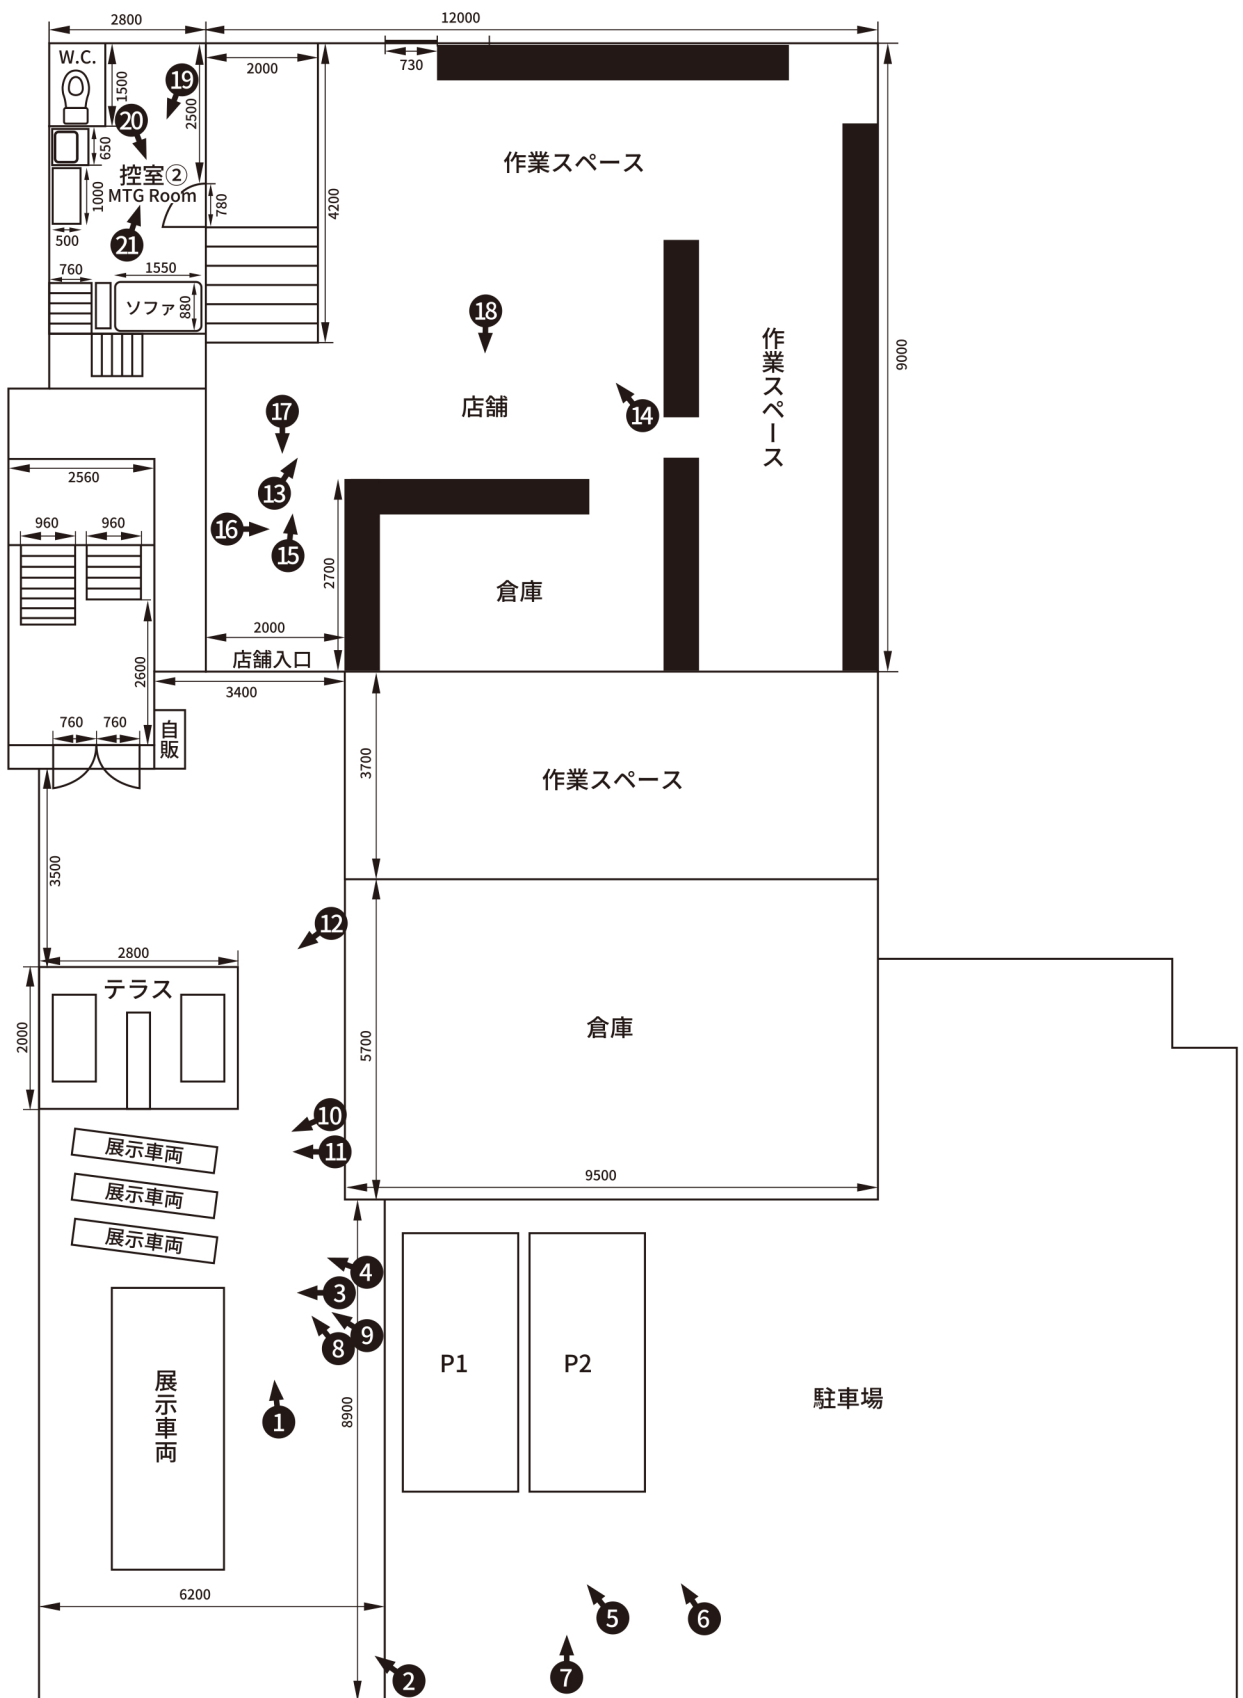


歩道

2F

約 104 m²

吹き抜け部分
約 7m² 含む

踊り場部分
約 18.5m²

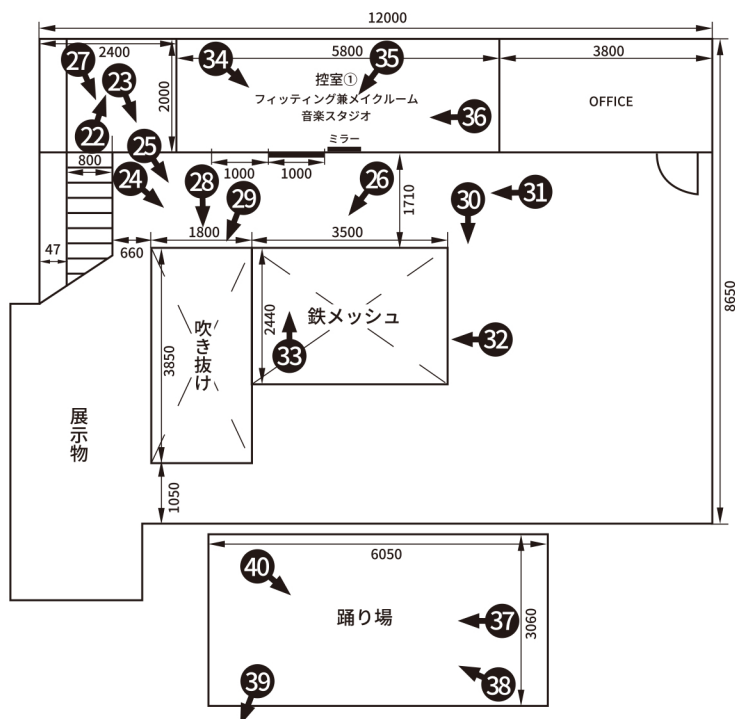

屋上

約 114.4 m²

